
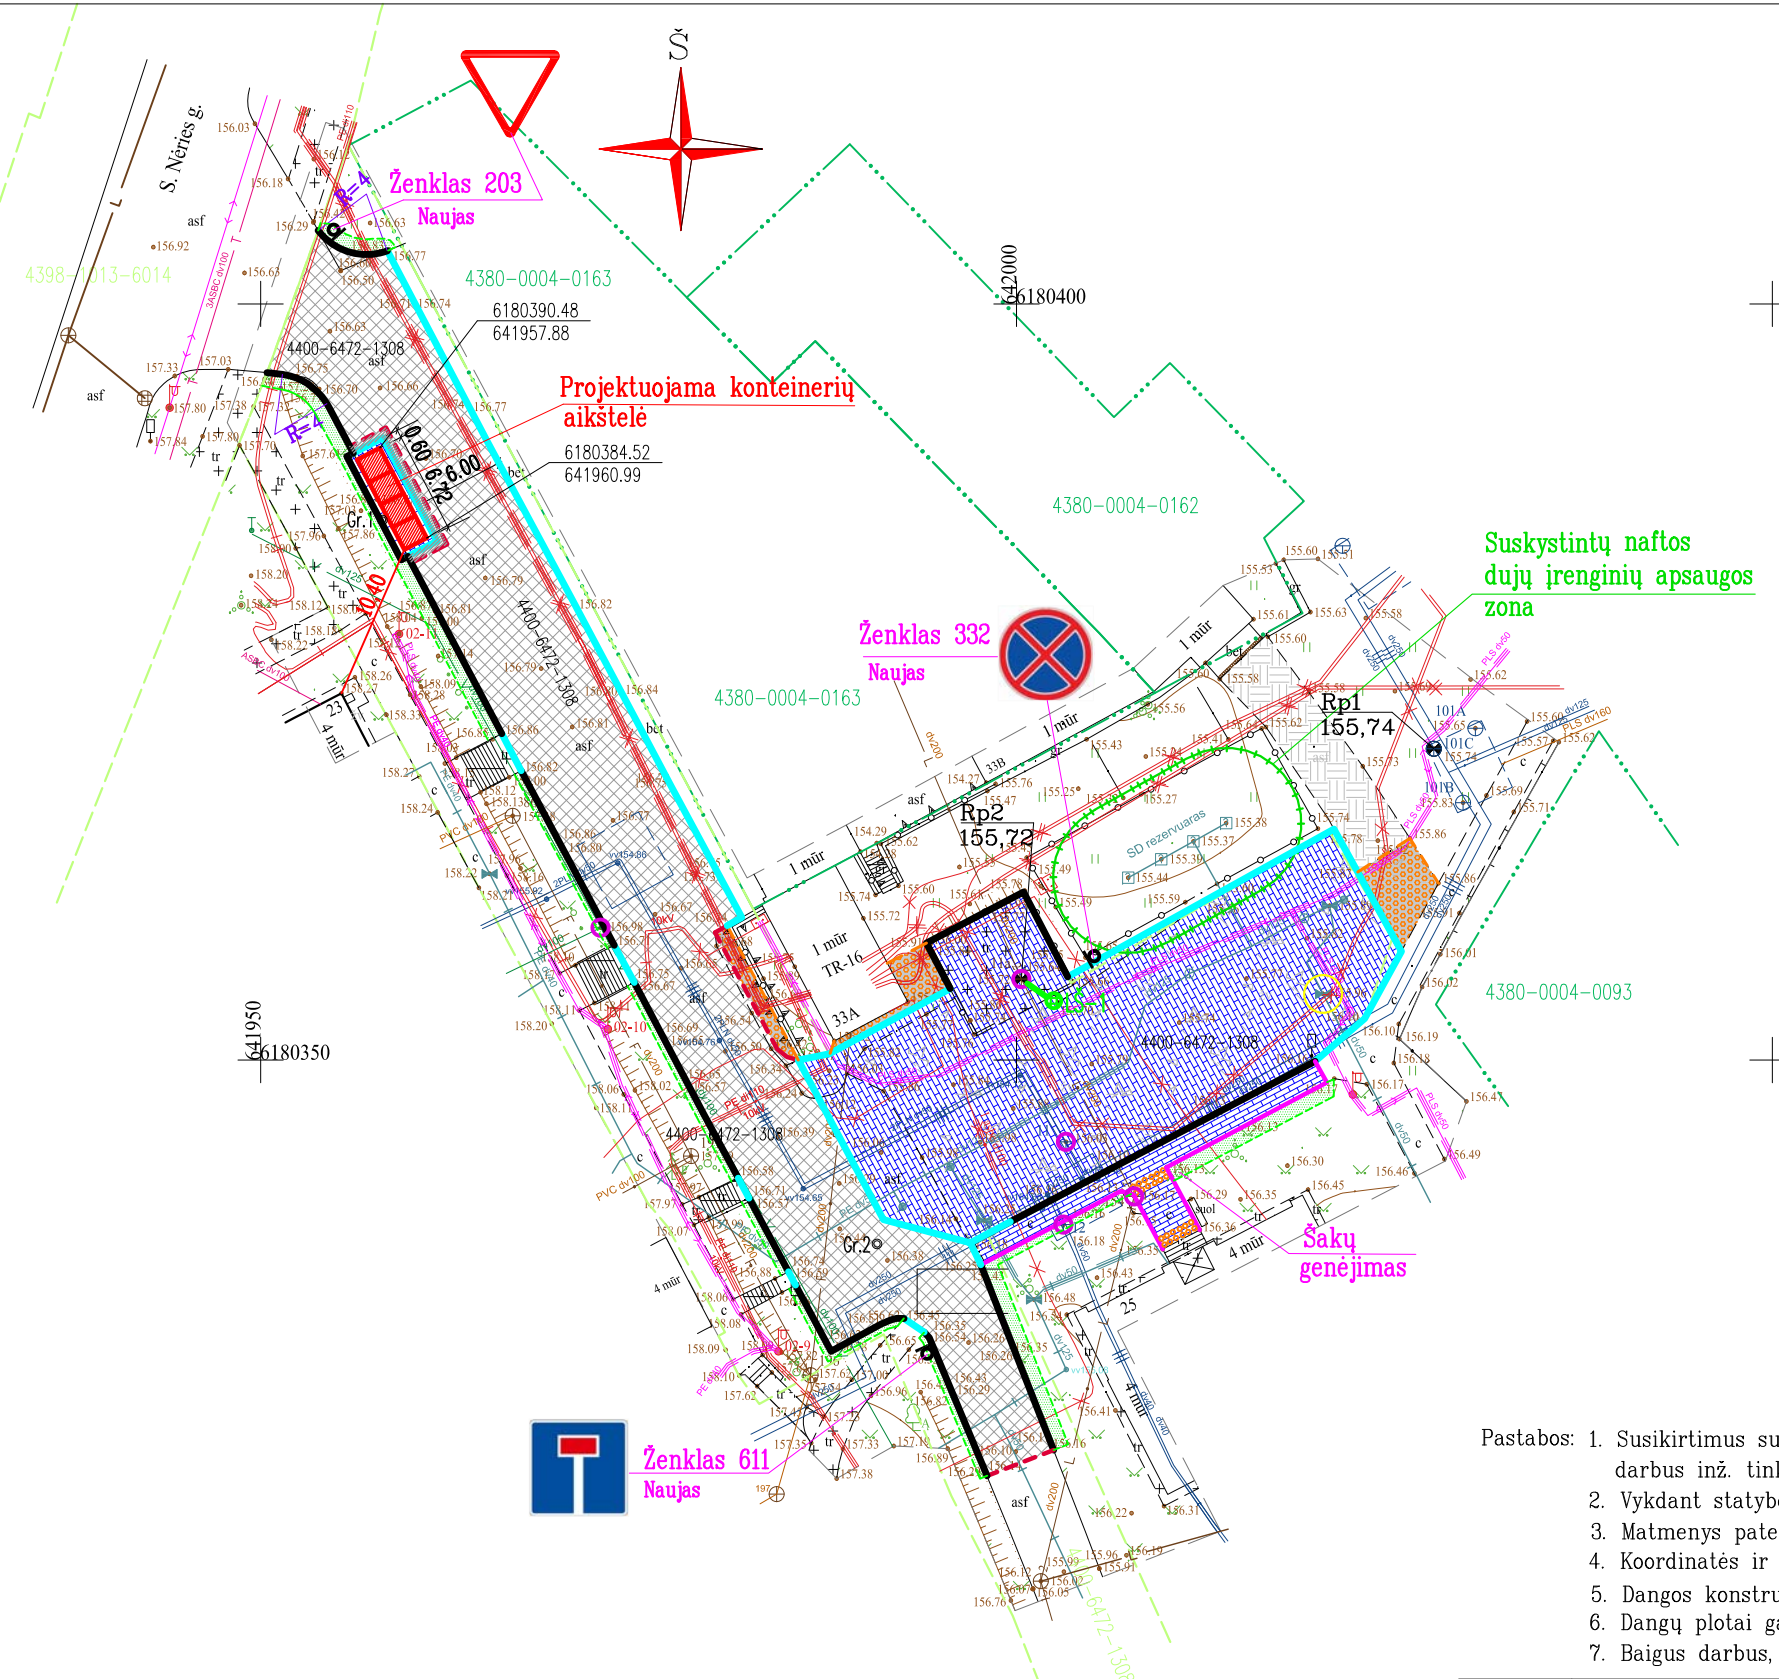


Objekto vietos schema

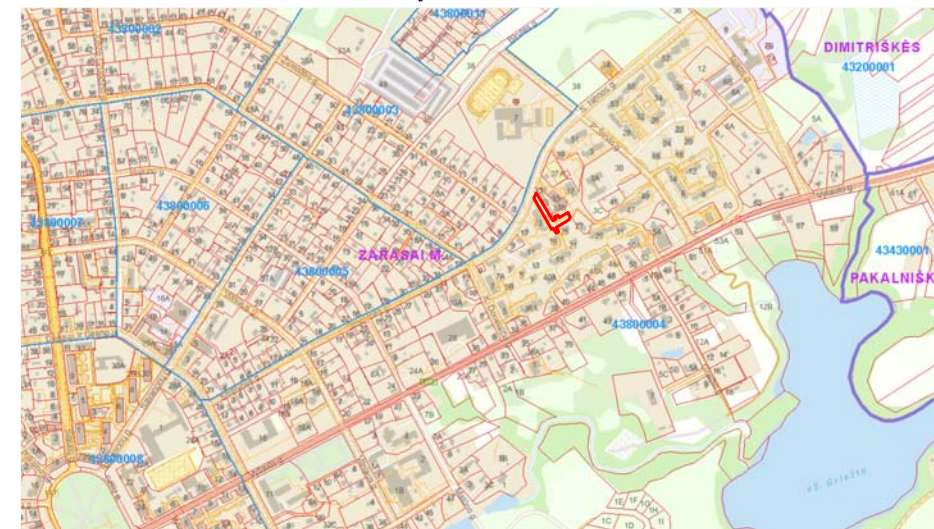

- SUTARTINIAI ŽENKLAI
- Žemės sklypų kadastrinės ribos;
 - Galiojančios topografinės nuotraukos riba;
 - Registruoto inžinerinio statinio riba;
 - Projektuojami betoniniai gatvės bordiūrai. Link nužemintų bordiūrų perėjimas 1,0 m;
 - Projektuojami nužeminti bet. gatvės bordiūrai;
 - Projektuojami betoniniai vejos bordiūrai;
 - Asfalto dangos riba;
 - Skaldos dangos riba;
 - Projektuojama betoninių trinkelų danga;
 - Projektuojami silpnaregių perspėjimo įrenginiai;
 - Projektuojama asfalto danga;
 - Projektuojamas es. asfalto dangos atnaujinimas;
 - Projektuojama skaldos danga;
 - Projektuojamas planiravimas, užpylimas ir apsėjimas;
 - Šulinių iškėlimas iki projektinių dangų paviršiaus;

- Pastabos:
1. Susikirtimus su esamomis požeminėmis komunikacijomis tikslinti vietoje, vykdant darbus iškviešti atstovus, darbus inž. tinklų apsaugos juostose vykdyti rankiniu būdu, gavus sutikimus;
 2. Vykdamas statybos darbus visus matmenis, inž. tinklų altitudes būtina patikslinti atsikasant vietoje;
 3. Matmenys pateikiami metrais, altitudės LAS07 sistemoje metrais, geoidas LIT20G;
 4. Koordinatės ir altitudės, pateiktos brėžinyje, gali tolerancijos ribose skirtis nuo faktinių;
 5. Dangos konstrukcijos sluoksnius sutankinti ir atstatyti pagal KPT SDK 19 taisykles;
 6. Dangų plotai gali būti tikslinami vykdymo metu;
 7. Baigus darbus, atstatyti pažeistą augalinį sluoksnį ir dangas, sutvarkyti teritoriją.

- Pastabos dėl topografinio plano:
1. Topografinis planas suderintas TIHS paslaugoje Nr. TIHS1-20250626-042520;
 2. Požeminiai tinklai pažymėti pagal TIHS paslaugos Nr. TIHS2-20250417-027501 duomenis ir papildomus institucijų pateiktus duomenis;
 3. Registruotų žemės sklypų ir inžinerinių statinių ribos pažymėtos pagal VĮ "Registru centras" duomenis.

0	2025-08	Statybą leidžiančiam dokumentui			
LAIDA	IŠLEIDIMO DATA	LAIDOS STATUSAS. KEITIMO PRIEŽASTIS (JEI TAIKOMA)			
KVAL. PATV. DOK. NR.	IĮ "PRIMEGA"		Statinio projekto pavadinimas		
6165	PV	Remigijus Pužas	S. Nėries g., Zarasų m. (ZR7843) aikštelės kapitalinio remonto techninio darbo projekto projektiniai pasiūlymai		
15405	PDV	Remigijus Pužas	Dokumento pavadinimas	Laida	
				PROJEKTINIŲ PASIŪLYMŲ PLANAS	0
			M1: 500		
LT	Statytojas ir (arba) užsakovas Zarasų rajono savivaldybės administracija		Dokumento žymuo	Lapas	Lapų
			PRI 25-07-PP-BR1	1	1