
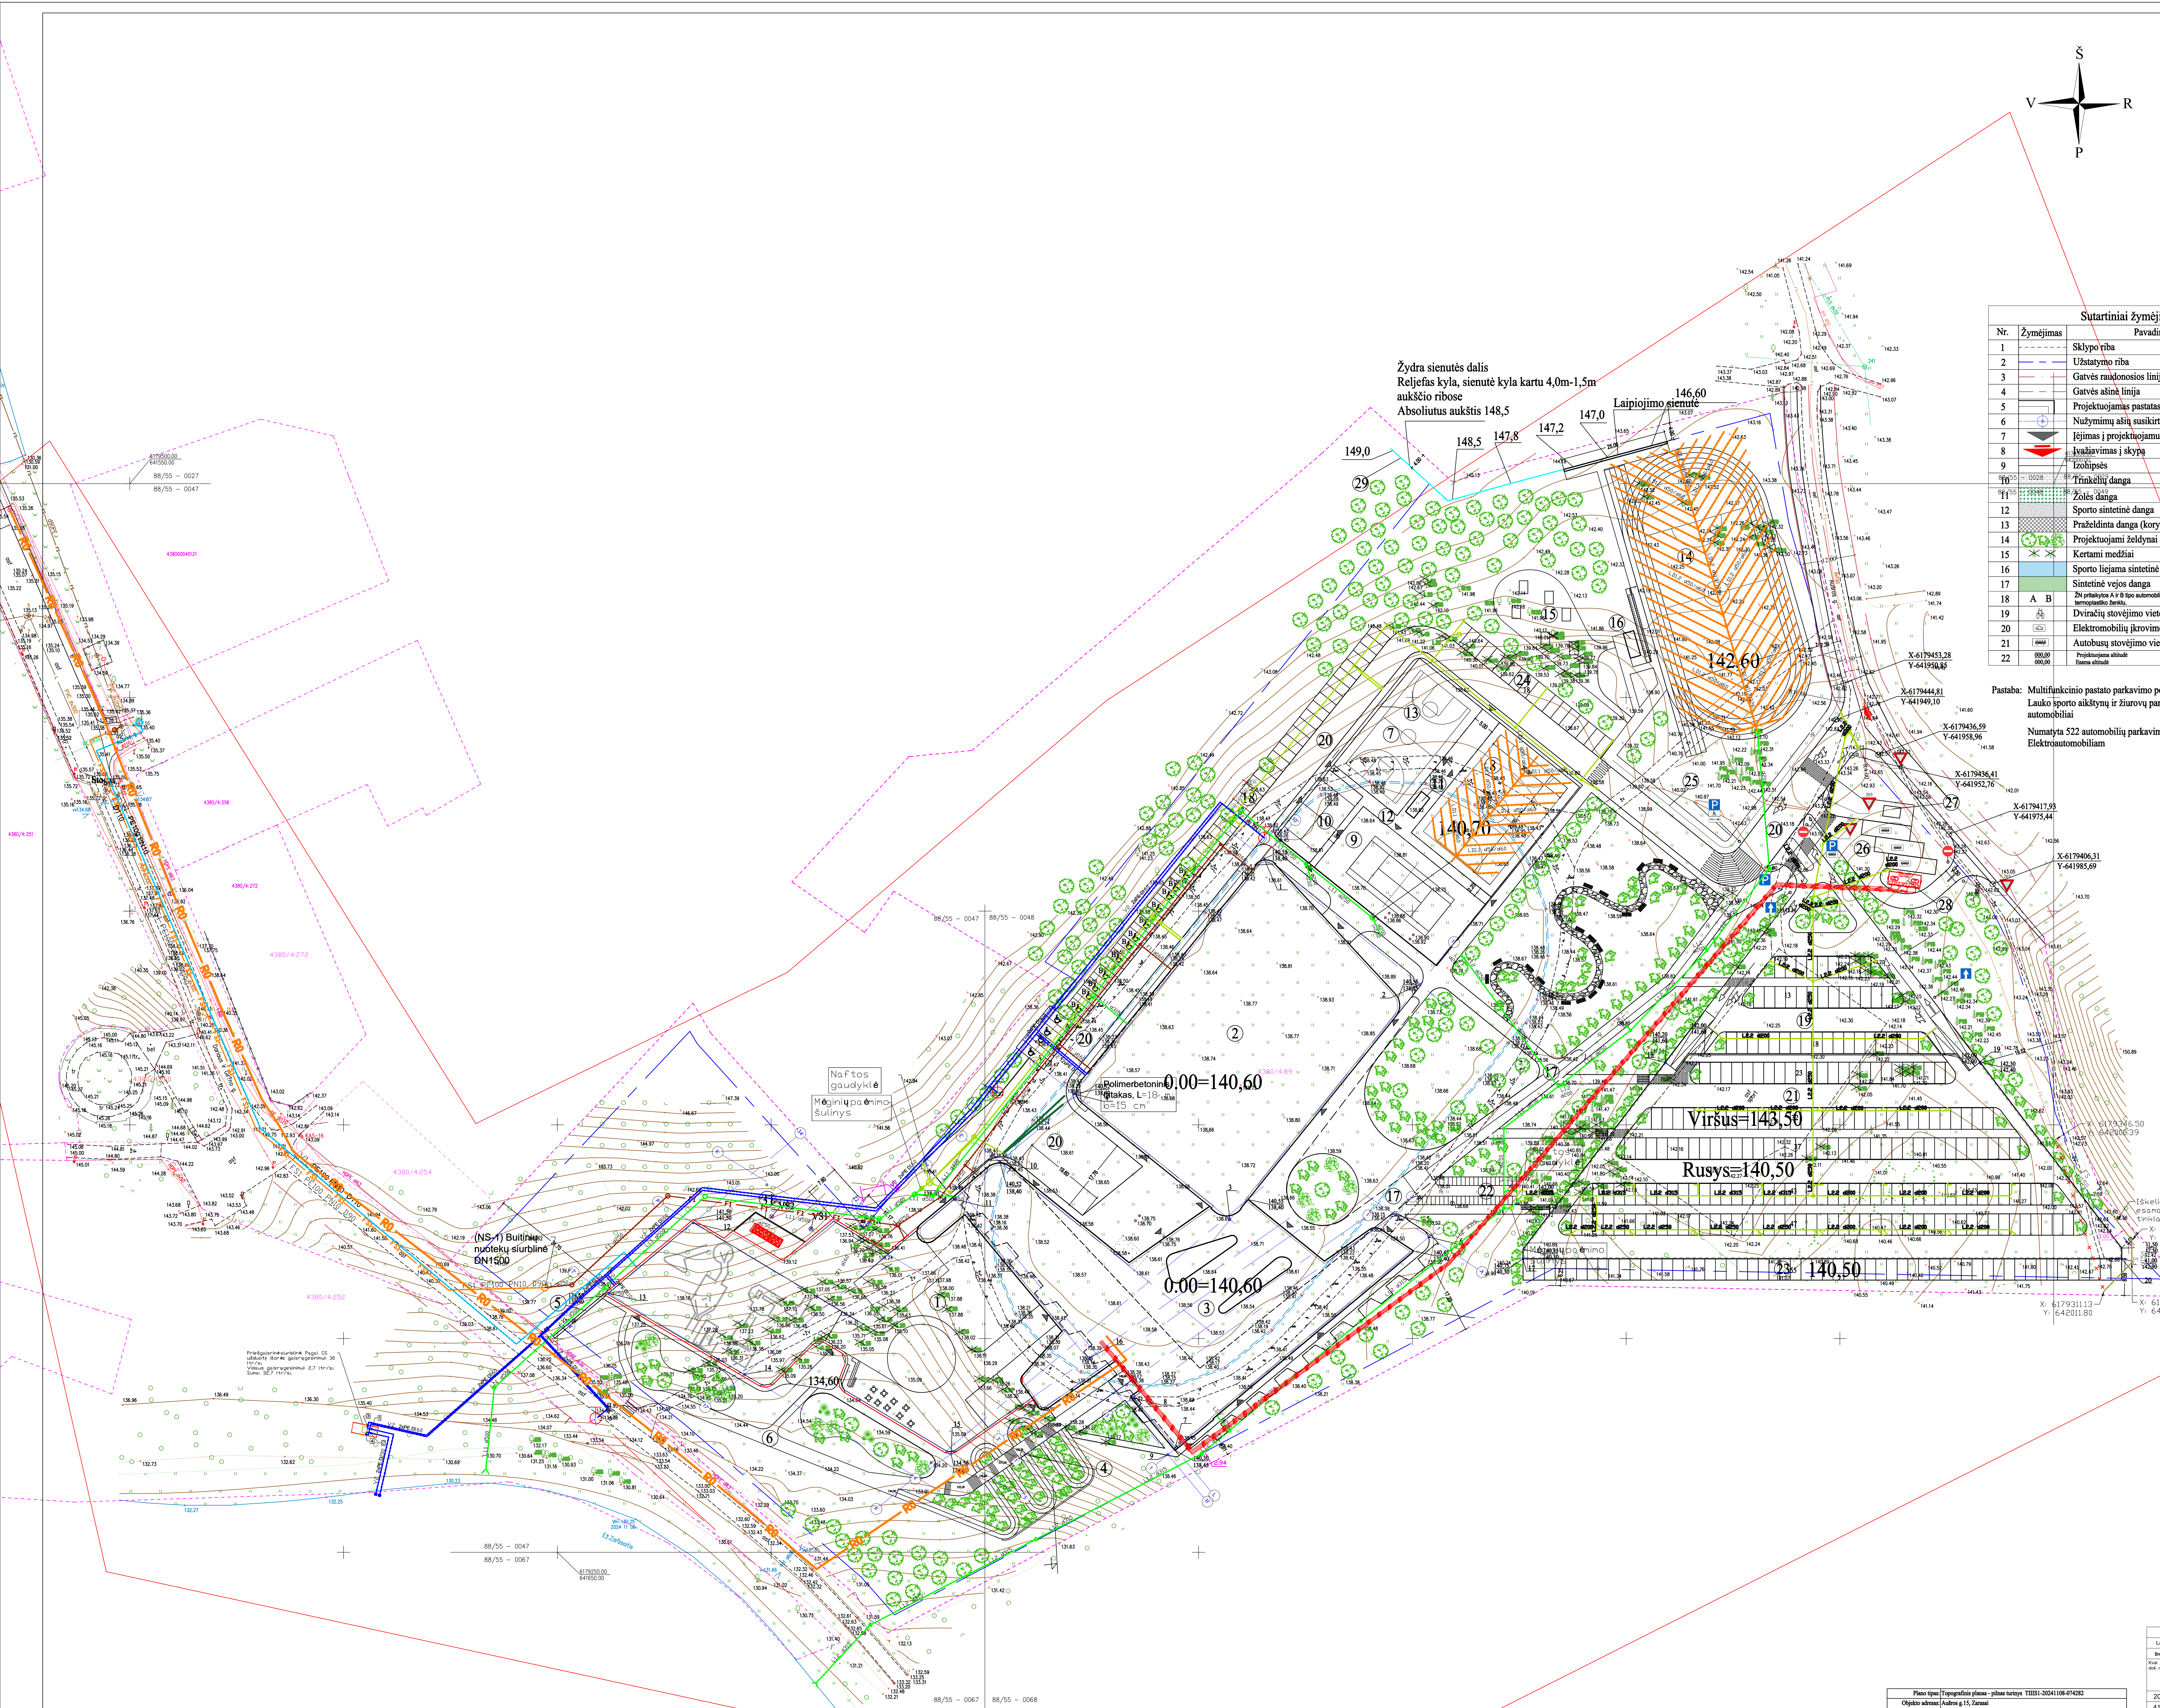


Nr.	X	Y
1	617941,25	641815,31
2	617938,28	641811,73
3	617937,83	641807,31
4	617935,22	641778,90
5	617928,95	641846,84
6	617932,77	641815,67
7	617924,20	641794,51
8	617938,14	641784,63
9	617927,86	641792,89
10	617941,39	641753,49
11	617932,63	641742,97
12	617937,08	641811,79
13	617929,61	641895,78
14	617937,01	641742,10
15	617939,31	641749,99
16	617931,67	641875,90
17	617946,40	641908,13
18	617946,47	641982,77
19	617918,67	642015,90

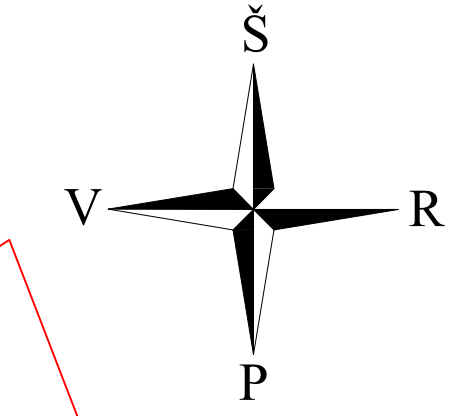

Nr.	Žymėjimas	Pavadinimas
1	---	Sklypo riba
2	---	Užstatymo riba
3	---	Gatvės rėdmosios linijos
4	---	Gatvės šalinė linija
5	---	Projektojamasis pastatas
6	+	Nužyminių šalių susikirtimo taškas
7	+	Įėjimas į projektojamąjį statinį
8	+	Įvažiavimas į sklypą
9	+	Izohipsės
10	---	Trinkelėjų danga
11	---	Žolės danga
12	---	Sporto sintetinė danga
13	---	Praželdinta danga (korys)
14	---	Projektojami želdynai
15	---	Kertami medžiai
16	---	Sporto liejamas sintetinė danga
17	---	Sintetinė vejos danga
18	A B	Ži pritaikoma A ir B tipo automobilių parkavimo vieta. Nužymima temperatūros žemėl.
19	---	Dviriačių stovėjimo vieta
20	---	Elektrorūšių įkrovimo vieta
21	---	Autobusų stovėjimo vieta
22	---	Projektojamasis stogas

Žymuo	Pavadinimas
1	Baseinas su SPA zona
2	Sporto salė
3	Viešbutis
4	Lauko laiptai
5	Atraminė sienelė
6	Pėsčiųjų takas
7	Krepšinio aikštelė
8	Universali sporto aikštelė
9	Lauko teniso aikštelė
10	Padelio aikštelė
11	Lauko inventoriaus saugykla
12	Pėsčiųjų takai
13	Tvora 4m
14	Universali sporto aikštelė su bėgimo taku
15	Lauko treniruoklių aikštelė - vaikų sporto aikštelė
16	Lauko inventoriaus saugykla
17	Pėsčiųjų takas
18	Atvira automobilių saugykla 42 vietos
19	Atvira automobilių saugykla 40 vietos
20	Privaziavimas (prie pastato)
21	Dviriačių lygių automobilių saugykla 364 vietos
22	Dviriačių saugykla 41vieta
23	Atvira automobilių saugykla 55 vietos
24	Atvira automobilių saugykla 18 vietos
25	Pėsčiųjų takas
26	Atvira automobilių saugykla 3 vietos
27	Autobusų laukimo stoginė
28	Transformatorinė
29	Akustinė sienelė - laipiojimo sienutė
30	Stoginė
31	Atraminė sienutė
VŠ1	Ventiliacijos šulnis
VŠ2	Ventiliacijos šulnis

Pastaba: Multifunkcinio pastato parkavimo poreikis 442 automobilių
Lauko sporto aikštynų ir žiuruv parkavimo poreikis 35 automobilių
Numatyta 522 automobilių parkavimo vietos t.t. 16 ŽSN ir 17 Elektroautomobilių

Žydra sienutės dalis
Reljefas kyla, sienutė kyla kartu 4,0m-1,5m
aukščio ribose
Absoliutus aukštis 148,5

Polimerbetoninis
0,00=140,60
Latakas, L=18,00
b=15 cm

Viršus=143,50

Rūsūs=140,50

0,00=140,60

Bendri techniniai-ekonominiai rodikliai	
Sklypo plotas	5,847ha
Sklypo intensyvumas	22,54%
Sklypo tankumas	28,45%
Pastatų techniniai-ekonominiai rodikliai	
Bendras užstatymo plotas	16629m ²
Bendras plotas	17193,79m ²
Naudingas plotas	m ²
Statinio tūris	m ³
Pastato aukštis	m
Pastato našumas	vnt.
Automobilių stovėjimo vietos	522vnt.
Kietosios dangos	
T.T. Vazuojamoji dalis	6047,45m ²
T.T. Pėsčiųjų takai	4579,76m ²
T.T. Sporto dangos	3538,82m ²
Nelaidžios dangos	
Statiniai, privažiavimai, pėsčiųjų takai	30065,03m ²
Praželdintos dangos	51,14%
Želdynai	
Parkavimas (korys dangos)	879,08m ²
Želdynai	48,59%

PASTATO 0,00=140,60
PASTATO 1 VIDUTINĖ STATYBOS ŽEMĖS ALTITUDĖ 137,33
PASTATO 2 VIDUTINĖ STATYBOS ŽEMĖS ALTITUDĖ 140,54
PASTATO 3 VIDUTINĖ STATYBOS ŽEMĖS ALTITUDĖ 140,54
VIDUTINĖ PASTATŲ STATYBOS ŽEMĖS ALTITUDĖ 139,28
VIDUTINĖ INŽINERINIO STATINIO 21 STATYBOS ŽEMĖS ALTITUDĖ 141,62

Planas	Tipas	Projektuotojas	Projektavimas
20334	SPV	T. Burakas	
41737	SPVP	M. Rauckis	
A1081	SPDV	A. Lukša	

Objektas	Adresas	Planavimas	Projektavimas
0	2024.12	Visuomenės informavimas, sąlyšios teikiama	
1	2024.12	Laidos statusas ir kintamo pavadinimo (grindžiai) gis talpinio	

Planavimas	Projektavimas	Projektavimas
1	2024.12	Laidos statusas ir kintamo pavadinimo (grindžiai) gis talpinio

Planavimas	Projekt
------------	---------

COKOLINIO AUKŠTO / RŪSIO PLANAS

M1:200

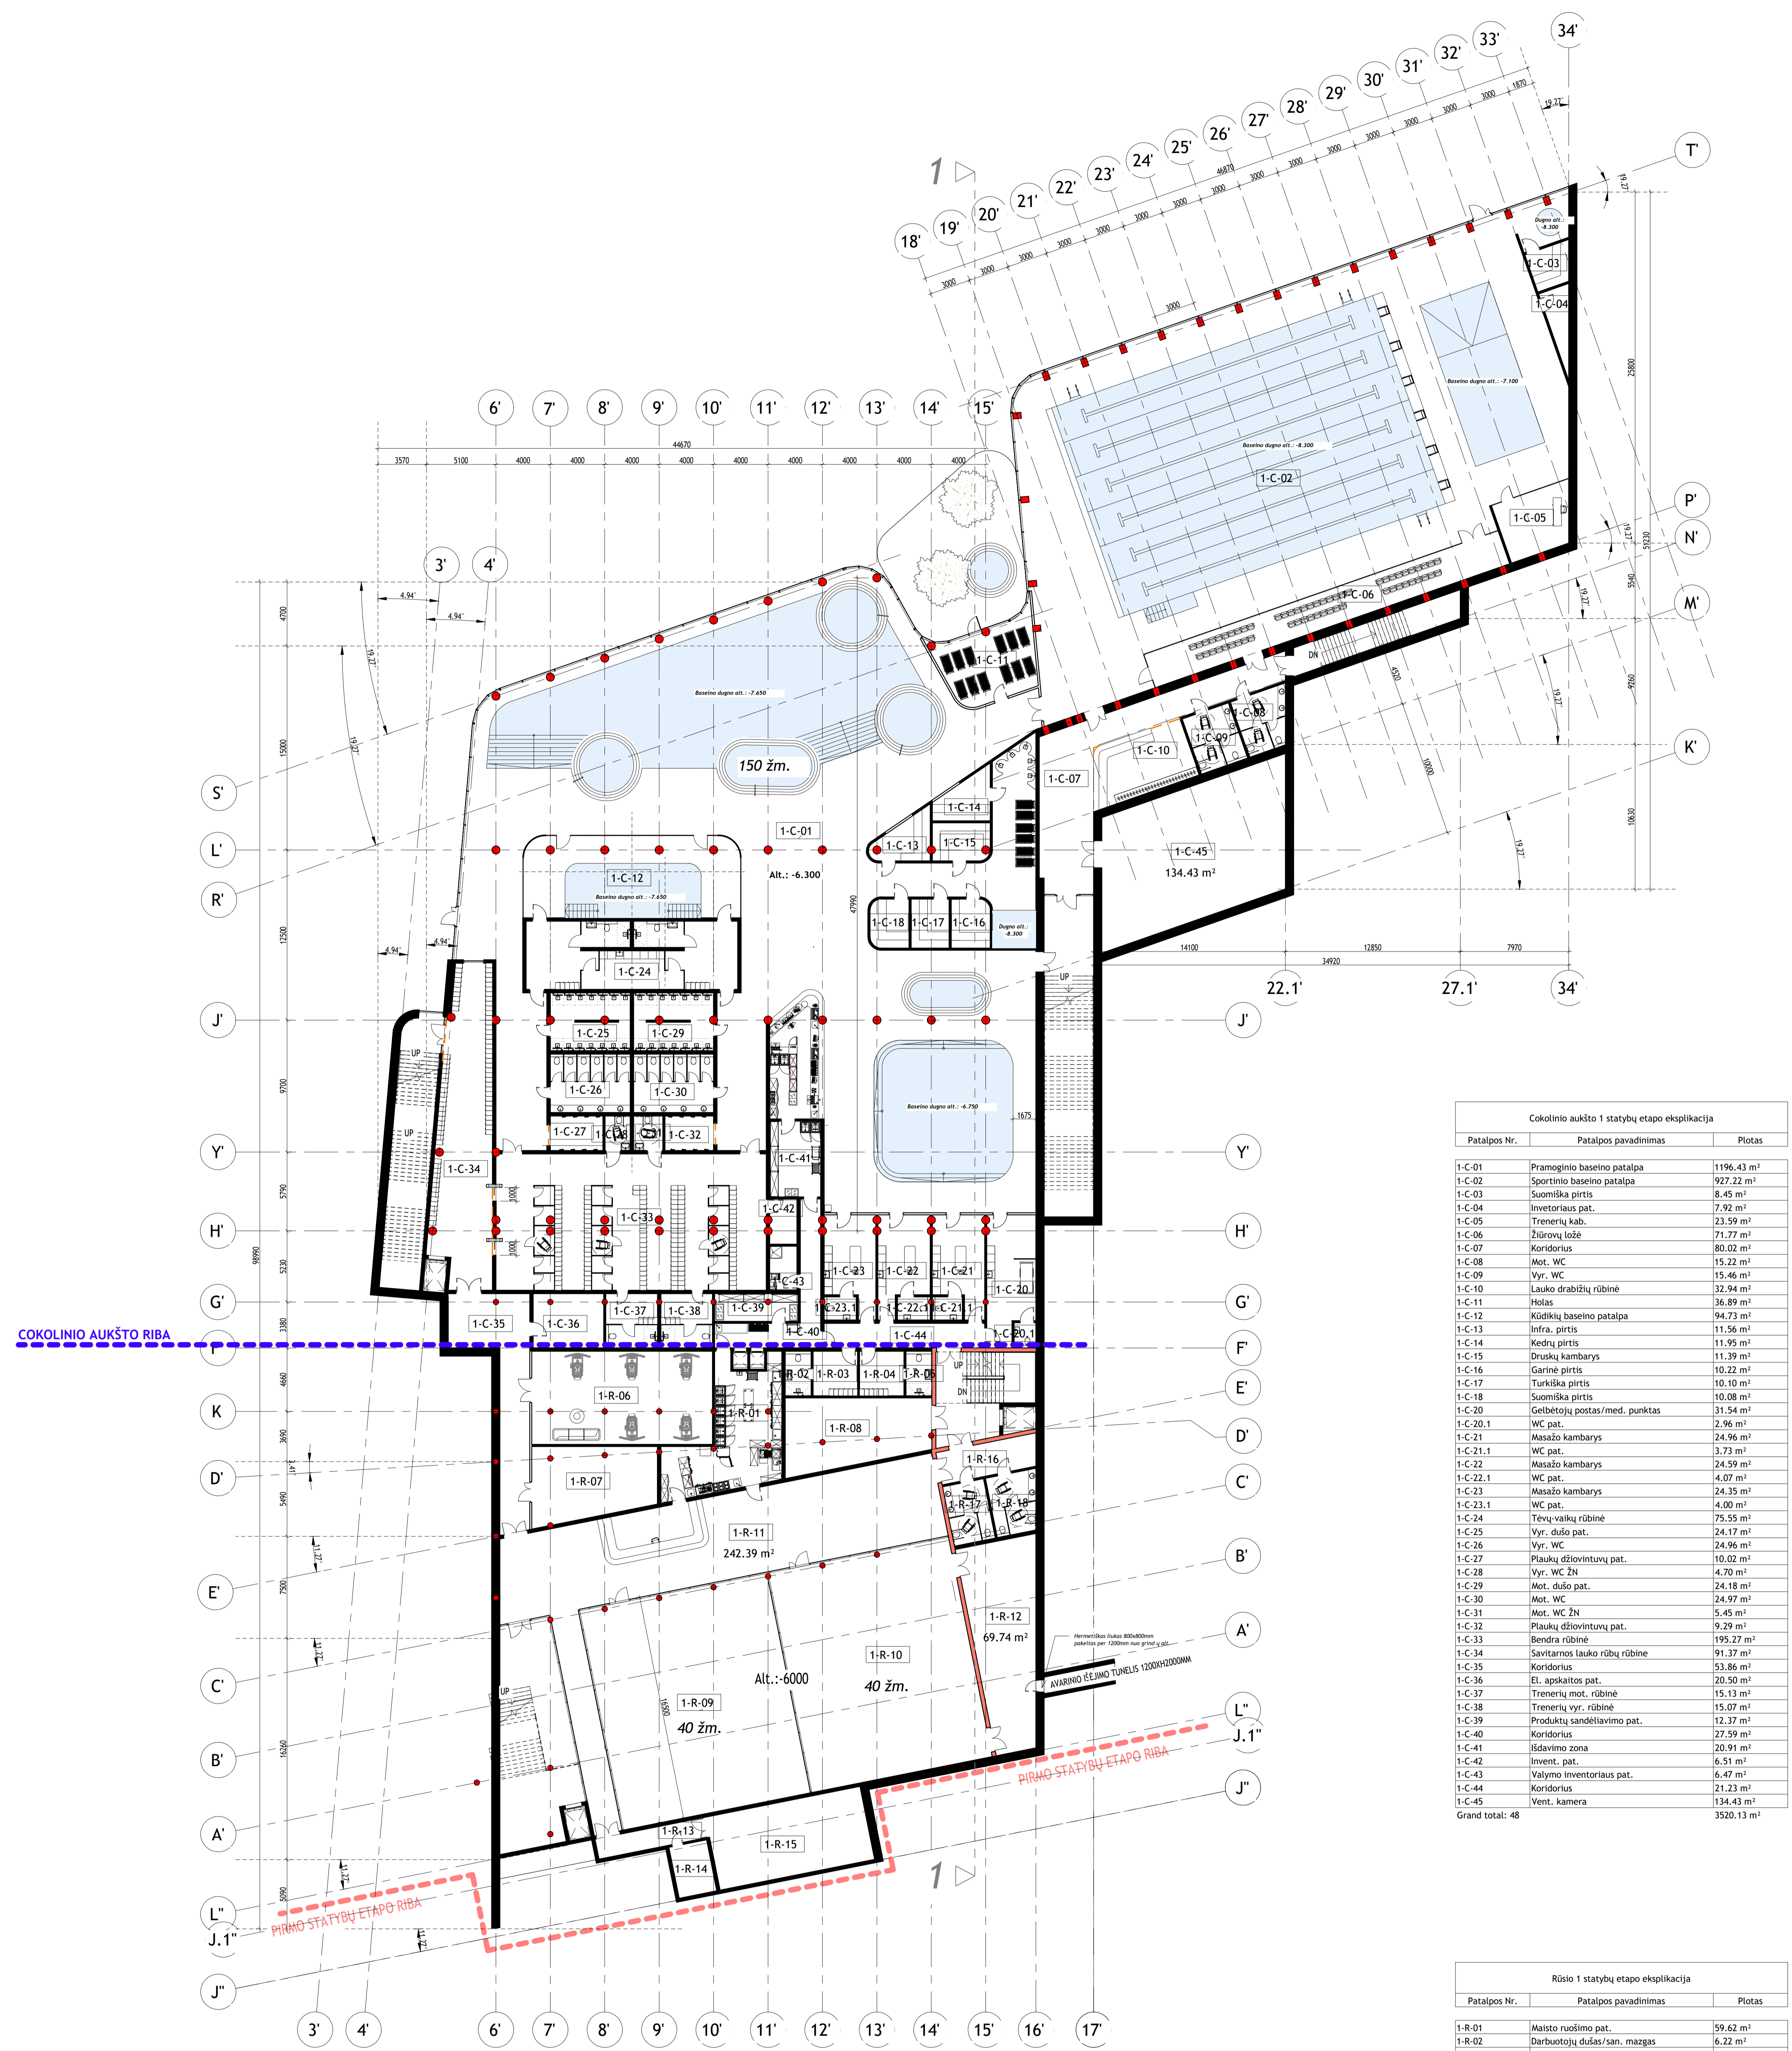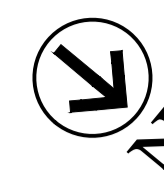

Cokolinio aukšto 1 statybų etapo eksplicija		
Patalpos Nr.	Patalpos pavadinimas	Plotas
1-C-01	Pramoginio baseino patalpa	1196.43 m ²
1-C-02	Sportinio baseino patalpa	927.22 m ²
1-C-03	Suomiška pirtis	8.45 m ²
1-C-04	Inventoriaus pat.	7.92 m ²
1-C-05	Trenerių kab.	23.59 m ²
1-C-06	Žilurovų ložė	71.77 m ²
1-C-07	Koridorius	80.00 m ²
1-C-08	Mot. WC	15.22 m ²
1-C-09	Vyr. WC	15.46 m ²
1-C-10	Lauko drabėžių rūbinė	32.94 m ²
1-C-11	Holas	36.89 m ²
1-C-12	Kidkių baseino patalpa	94.73 m ²
1-C-13	Infra. pirtis	11.56 m ²
1-C-14	Kedų pirtis	11.95 m ²
1-C-15	Druskų kambarys	11.39 m ²
1-C-16	Garinė pirtis	10.22 m ²
1-C-17	Turkiška pirtis	10.10 m ²
1-C-18	Suomiška pirtis	10.08 m ²
1-C-20	Geležiojų postas/med. punktas	31.54 m ²
1-C-20.1	WC pat.	2.96 m ²
1-C-21	Masažo kambarys	24.96 m ²
1-C-21.1	WC pat.	3.73 m ²
1-C-22	Masažo kambarys	24.59 m ²
1-C-22.1	WC pat.	4.07 m ²
1-C-23	Masažo kambarys	24.35 m ²
1-C-23.1	WC pat.	4.00 m ²
1-C-24	Tėvų vaikų rūbinė	75.55 m ²
1-C-25	Vyr. dušo pat.	24.17 m ²
1-C-26	Vyr. WC	24.96 m ²
1-C-27	Plaukų džiovitumų pat.	10.02 m ²
1-C-28	Vyr. WC ŽN	4.70 m ²
1-C-29	Mot. dušo pat.	24.18 m ²
1-C-30	Mot. WC	24.97 m ²
1-C-31	Mot. WC ŽN	5.45 m ²
1-C-32	Plaukų džiovitumų pat.	9.29 m ²
1-C-33	Bendra rūbinė	195.27 m ²
1-C-34	Savitarnos lauko rūbų rūbinė	91.37 m ²
1-C-35	Koridorius	53.86 m ²
1-C-36	El. apskaitos pat.	20.50 m ²
1-C-37	Trenerių mot. rūbinė	15.13 m ²
1-C-38	Trenerių vyr. rūbinė	15.07 m ²
1-C-39	Produktų sandėliavimo pat.	12.37 m ²
1-C-40	Koridorius	27.59 m ²
1-C-41	Išdavimo zona	20.91 m ²
1-C-42	Invent. pat.	6.51 m ²
1-C-43	Valymo inventoriaus pat.	6.47 m ²
1-C-44	Koridorius	21.23 m ²
1-C-45	Vent. kamera	134.43 m ²
Grand total:	48	3520.13 m ²

Rūsio 1 statybų etapo eksplicija		
Patalpos Nr.	Patalpos pavadinimas	Plotas
1-R-01	Maitos ruošimo pat.	59.62 m ²
1-R-02	Darbuotojų dušas/san. mazgo	6.22 m ²
1-R-03	Darbuotojų rūbinė	10.68 m ²
1-R-04	Darbuotojų rūbinė	10.68 m ²
1-R-05	Darbuotojų dušas/san. mazgo	6.22 m ²
1-R-06	Žaidimų simulatorių salė	90.55 m ²
1-R-07	Žaidimų automatai salė	47.26 m ²
1-R-08	Vent. kamera/tech. zona	52.04 m ²
1-R-09	Multifunkcinė neformalus ugdymo salė	232.46 m ²
1-R-10	Multifunkcinė neformalus ugdymo salė	232.56 m ²
1-R-11	Holas	242.39 m ²
1-R-12	Tech. inventoriaus pat.	69.74 m ²
1-R-13	Koridorius	11.99 m ²
1-R-14	Valytojų/invent. pat.	10.78 m ²
1-R-15	Vent. kamera	63.28 m ²
1-R-16	Koridorius	17.44 m ²
1-R-17	Mot. WC	14.77 m ²
1-R-18	Vyrų WC	13.55 m ²
Grand total:	18	1183.23 m ²


COKOLINIO AUKŠTO RIBA

AVARINIO ĖŽIMO TUNELIS 1000x1000MM

0	2025.01	Visuomenės informavimas, statybos leidimų
1	2025.01	Laikotarpio darbai
2	2025.01	Laikotarpio darbai
PIRMO AUKŠTO PLANAS

M1:200

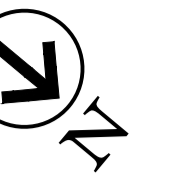

Pirmo aukšto 3 statybų etapo eksplikacija		
Patalpos Nr.	Patalpos pavadinimas	Plotas
3-01-01	Vestibulius / registratūra	262,31 m ²
3-01-02	Koridorius	6,53 m ²
3-01-03	Personalo poilsio patalpa/virtuvėlė	30,58 m ²
3-01-04	WC pat.	5,84 m ²
3-01-05	Invent. pat.	8,41 m ²
3-01-06	Valytojų pat.	7,40 m ²
3-01-07	Vyrų WC	23,60 m ²
3-01-08	Vyrų WC ŽN	7,68 m ²
3-01-09	Mot. WC ŽN	7,65 m ²
3-01-10	Mot. WC	27,56 m ²
3-01-11	Konferencijų salė	239,70 m ²
3-01-12	Privatus baseinas	69,29 m ²
3-01-13	Sauna	9,36 m ²
3-01-14	Mot. rūbinė	22,93 m ²
3-01-15	Mot. dušo pat.	4,55 m ²
3-01-16	Mot. WC	5,88 m ²
3-01-17	Vyr. rūbinė	24,94 m ²
3-01-18	Vyr. dušo pat.	7,24 m ²
3-01-19	Vyr. WC	5,81 m ²
Grand total:		777,45 m ²

Pirmo aukšto 1 statybų etapo eksplikacija		
Patalpos Nr.	Patalpos pavadinimas	Plotas
1-01-01	Vestibulius	817,31 m ²
1-01-02	Kavinės salė	555,18 m ²
1-01-03	Administracijos kab.	25,37 m ²
1-01-03.1	Administracijos kab.	25,71 m ²
1-01-04	Administracijos kab.	25,59 m ²
1-01-05	Administracijos kab.	25,70 m ²
1-01-06	Administracijos kab.	53,76 m ²
1-01-07	Personalo virtuvėlė/poilsio pat.	30,36 m ²
1-01-08	Personalo vyr. WC	5,27 m ²
1-01-09	Personalo mot. WC	5,27 m ²
1-01-10	Koridorius	43,04 m ²
1-01-11	Koridorius	17,88 m ²
1-01-12	Personalo mot. rūbinė	6,05 m ²
1-01-13	Personalo mot. WC	4,16 m ²
1-01-14	Personalo vyr. rūbinė	6,07 m ²
1-01-15	Personalo vyr. WC	4,16 m ²
1-01-16	Pakrovimo zona	11,52 m ²
1-01-17	Valymo inventoriaus pat.	3,38 m ²
1-01-18	Kavinės virtuvė	43,40 m ²
1-01-19	Baržovių ruošimo pat.	4,33 m ²
1-01-20	Gamybos ruošimo kab.	12,09 m ²
1-01-21	Mėsos ruošimo pat.	9,29 m ²
1-01-22	Virtuvės sandėliavimo pat.	23,05 m ²
1-01-23	Sausių produktų sandėlis	8,18 m ²
1-01-24	Sales indų plovykla	44,77 m ²
1-01-25	Mot. ŽN WC	5,03 m ²
1-01-26	Vyr. ŽN WC	5,03 m ²
1-01-27	Valytojų invent. pat.	7,13 m ²
Grand total:		1828,17 m ²



Pirmo aukšto 2 statybų etapo eksplikacija		
Patalpos Nr.	Patalpos pavadinimas	Plotas
2-01-01	Holas	508,25 m ²
2-01-02	Holas (sportininkai, personalas)	256,88 m ²
2-01-03	Didžioji sporto renginių salė	1497,27 m ²
2-01-04	Sales valymo mašinos pat.	26,39 m ²
2-01-05	Sales inventoriaus pat.	26,39 m ²
2-01-06	Med. punktas	13,33 m ²
2-01-07	WC pat.	2,98 m ²
2-01-08	Dopingo kontrolės pat.	10,73 m ²
2-01-09	WC pat.	5,15 m ²
2-01-10	Komandų rūbinė	6,40 m ²
2-01-11	San. maugas/dušas	4,41 m ²
2-01-12	Komandų rūbinė	6,64 m ²
2-01-13	San. maugas/dušas	4,40 m ²
2-01-14	Komandų rūbinė	29,23 m ²
2-01-15	Komandų dušo pat.	5,49 m ²
2-01-16	Komandų dušo pat.	11,22 m ²
2-01-17	Komandų rūbinė	23,95 m ²
2-01-18	WC pat.	4,95 m ²
2-01-19	Komandų dušo pat.	11,31 m ²
2-01-20	WC pat.	3,89 m ²
2-01-21	Trenerių rūbinė	12,00 m ²
2-01-22	Dušo pat.	3,90 m ²
2-01-23	Koridorius	17,99 m ²
2-01-24	Komandų rūbinė	26,00 m ²
2-01-25	WC pat.	6,14 m ²
2-01-26	Komandų dušo pat.	10,06 m ²
2-01-27	Komandų rūbinė	24,30 m ²
2-01-28	WC pat.	5,33 m ²
2-01-29	Komandų dušo pat.	10,55 m ²
2-01-30	Koridorius	17,97 m ²
2-01-31	Koridorius	7,96 m ²
2-01-32	EL skydinė	12,69 m ²
2-01-33	Valytojų invent. pat.	12,68 m ²
2-01-34	Sales inventoriaus sandėlis	127,98 m ²
2-01-35	VAI patalpa	22,60 m ²
2-01-36	Vyr. WC	79,91 m ²
2-01-37	Vyr. ŽN WC	5,06 m ²
2-01-38	Mot. ŽN WC	5,06 m ²
2-01-39	Mot. WC	79,64 m ²
Grand total:		2943,27 m ²



0	2025.01	Visuomenės informavimas, statybos leidimai
1	2025.01	Laikotarpis po projekto patvirtinimo, statybos leidimo gavimo
2	2025.01	Laikotarpis po projekto patvirtinimo, statybos leidimo gavimo
TREČIO AUKŠTO PLANAS

M1:200

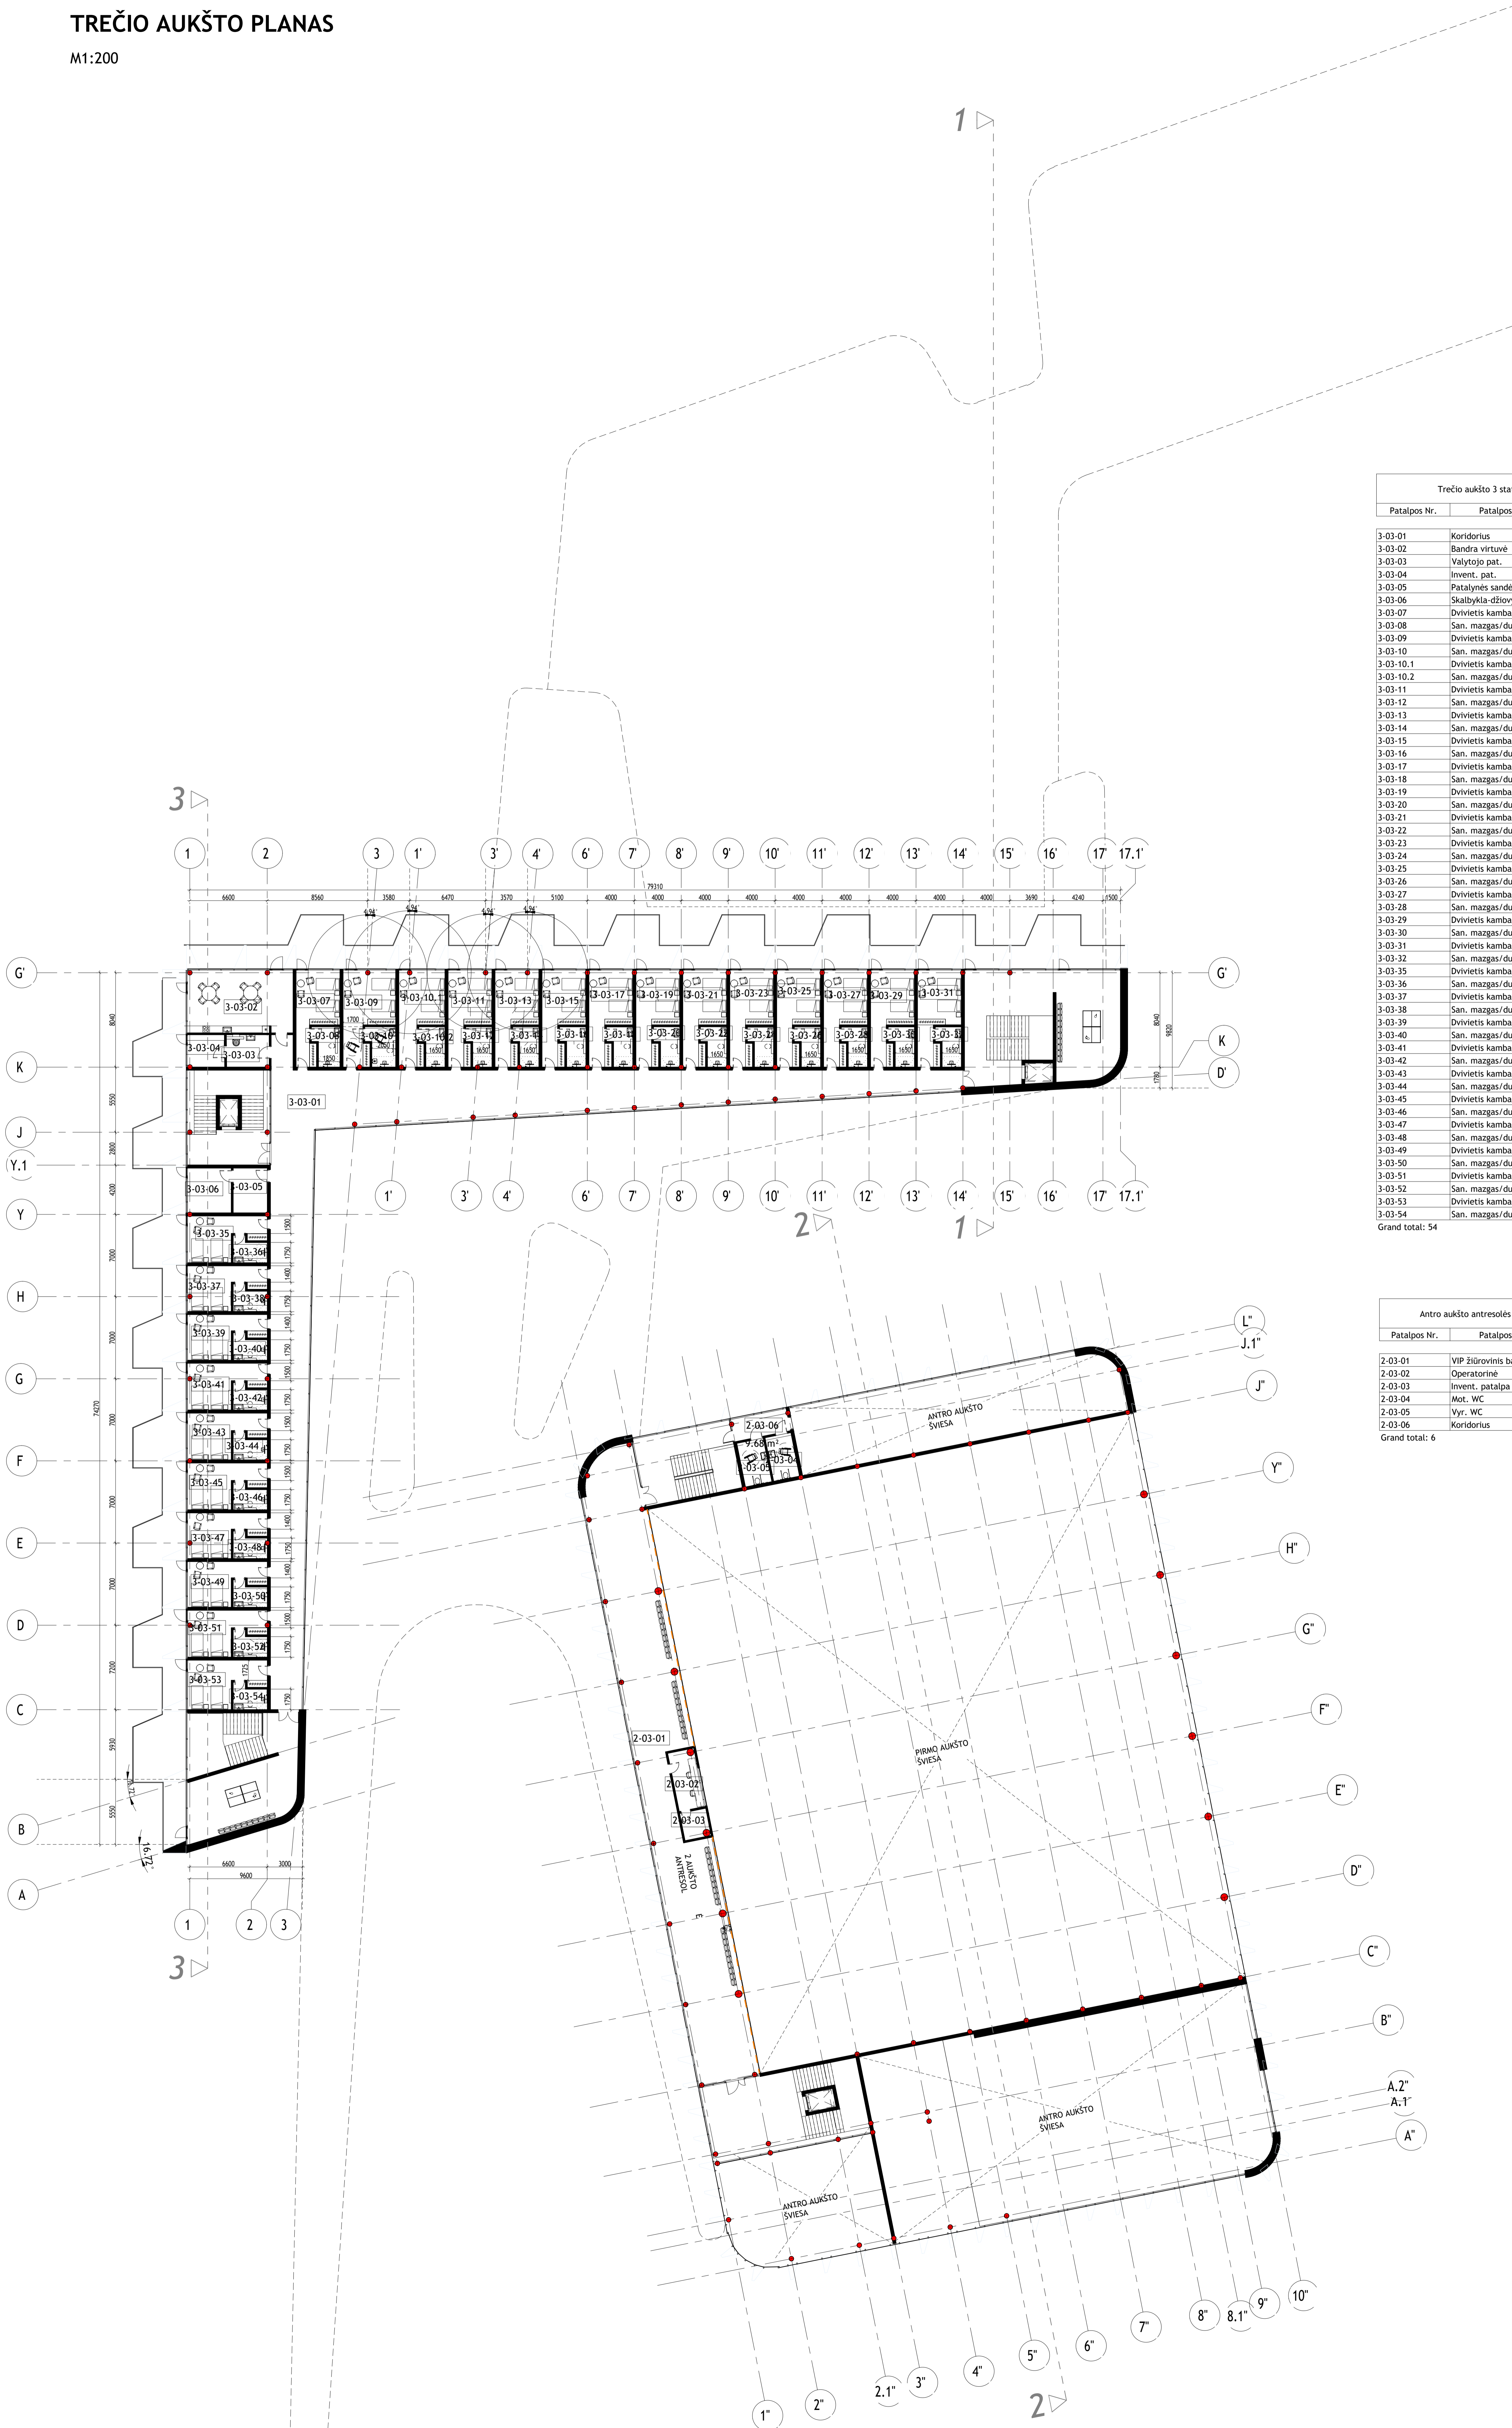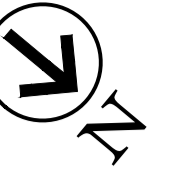


Trečio aukšto 3 statybų etapo eksplikacija		
Patalpos Nr.	Patalpos pavadinimas	Plotas
3-03-01	Koridorius	374.17 m ²
3-03-02	Bandra virtuvė	48.52 m ²
3-03-03	Valytojo pat.	10.06 m ²
3-03-04	Invent. pat.	8.85 m ²
3-03-05	Patalpinės sandėlytės	11.18 m ²
3-03-06	Skalbikla-džiovykla	14.54 m ²
3-03-07	Dviviets kambarys	23.06 m ²
3-03-08	San. mazgas/dušas	7.13 m ²
3-03-09	Dviviets kambarys ŽN	28.36 m ²
3-03-10	San. mazgas/dušas ŽN	7.83 m ²
3-03-10.1	Dviviets kambarys	25.23 m ²
3-03-10.2	San. mazgas/dušas ŽN	6.45 m ²
3-03-11	Dviviets kambarys	23.63 m ²
3-03-12	San. mazgas/dušas	6.38 m ²
3-03-13	Dviviets kambarys	23.63 m ²
3-03-14	San. mazgas/dušas	6.42 m ²
3-03-15	Dviviets kambarys	23.77 m ²
3-03-16	San. mazgas/dušas	6.44 m ²
3-03-17	Dviviets kambarys	23.74 m ²
3-03-18	San. mazgas/dušas	6.44 m ²
3-03-19	Dviviets kambarys	23.74 m ²
3-03-20	San. mazgas/dušas	6.44 m ²
3-03-21	Dviviets kambarys	23.74 m ²
3-03-22	San. mazgas/dušas	6.44 m ²
3-03-23	Dviviets kambarys	23.74 m ²
3-03-24	San. mazgas/dušas	6.44 m ²
3-03-25	Dviviets kambarys	23.74 m ²
3-03-26	San. mazgas/dušas	6.45 m ²
3-03-27	Dviviets kambarys	23.75 m ²
3-03-28	San. mazgas/dušas	6.44 m ²
3-03-29	Dviviets kambarys	23.75 m ²
3-03-30	San. mazgas/dušas	6.44 m ²
3-03-31	Dviviets kambarys	23.76 m ²
3-03-32	San. mazgas/dušas	6.43 m ²
3-03-35	Dviviets kambarys	20.85 m ²
3-03-36	San. mazgas/dušas	5.72 m ²
3-03-37	Dviviets kambarys	20.04 m ²
3-03-38	San. mazgas/dušas	5.65 m ²
3-03-39	Dviviets kambarys	20.16 m ²
3-03-40	San. mazgas/dušas	5.75 m ²
3-03-41	Dviviets kambarys	20.63 m ²
3-03-42	San. mazgas/dušas	5.75 m ²
3-03-43	Dviviets kambarys	20.83 m ²
3-03-44	San. mazgas/dušas	5.70 m ²
3-03-45	Dviviets kambarys	20.88 m ²
3-03-46	San. mazgas/dušas	5.72 m ²
3-03-47	Dviviets kambarys	20.01 m ²
3-03-48	San. mazgas/dušas	5.68 m ²
3-03-49	Dviviets kambarys	20.19 m ²
3-03-50	San. mazgas/dušas	5.72 m ²
3-03-51	Dviviets kambarys	20.63 m ²
3-03-52	San. mazgas/dušas	5.75 m ²
3-03-53	Dviviets kambarys	22.39 m ²
3-03-54	San. mazgas/dušas	5.75 m ²
Grand total: 54		1160.90 m ²

Antro aukšto antrosios 2 statybų etapo eksplikacija		
Patalpos Nr.	Patalpos pavadinimas	Plotas
2-03-01	VIP žiūrovinis balkonas	264.61 m ²
2-03-02	Operatorinė	11.47 m ²
2-03-03	Invent. patalpa	5.08 m ²
2-03-04	Mok. WC	8.38 m ²
2-03-05	Nyč. WC	8.77 m ²
2-03-06	Koridorius	9.48 m ²
Grand total: 6		308.19 m ²

0	2025.01	Visuomenės informavimas, statybos leidimai
1	2025.01	Laikotarpis nuo 2025.01 iki 2025.01
2	2025.01	Laikotarpis nuo 2025.01 iki 2025.01
• **FASADAS A''-T''**
M1:200

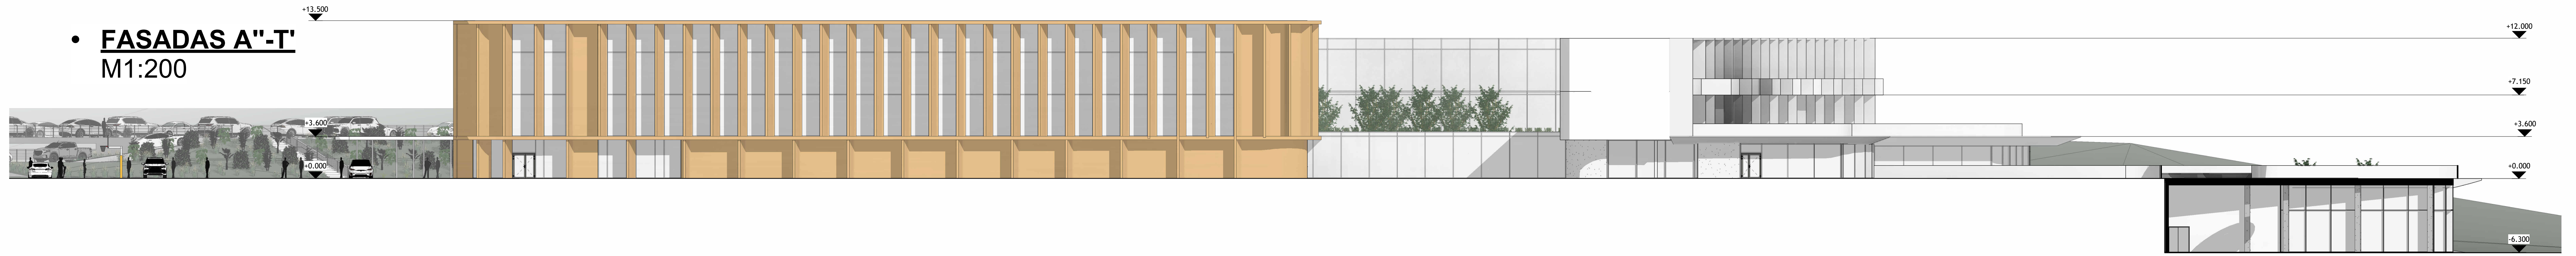


• **FASADAS T''-A''**
M1:200



• **FASADAS 34'-1**
M1:200

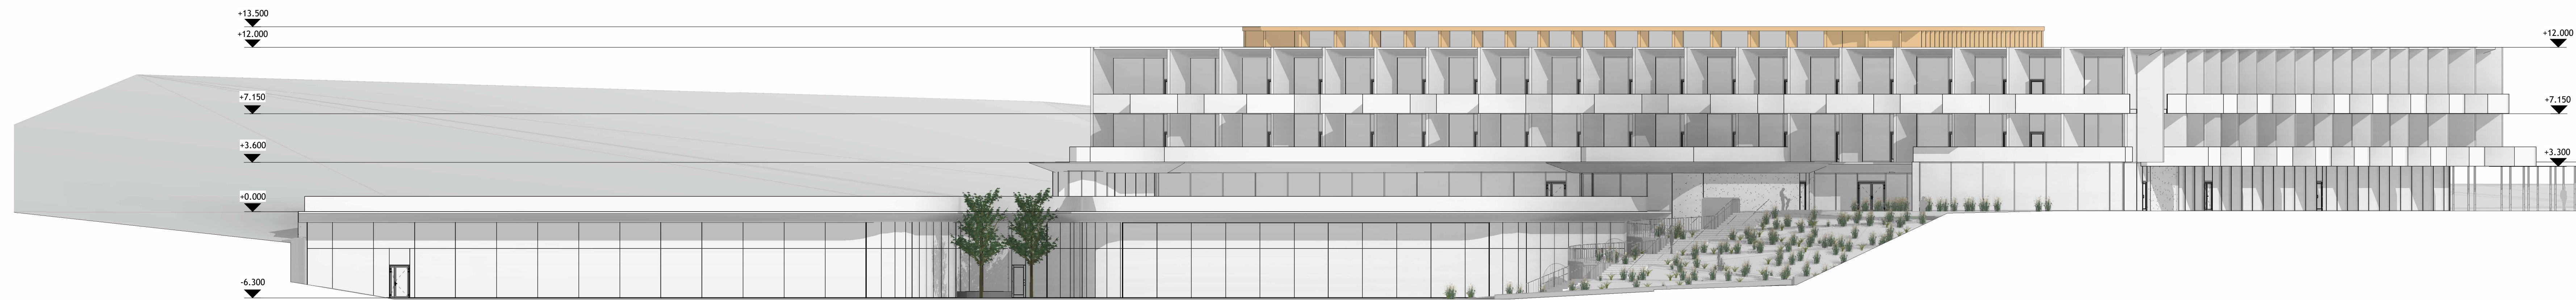

• **FASADAS 1-10''**
M1:200

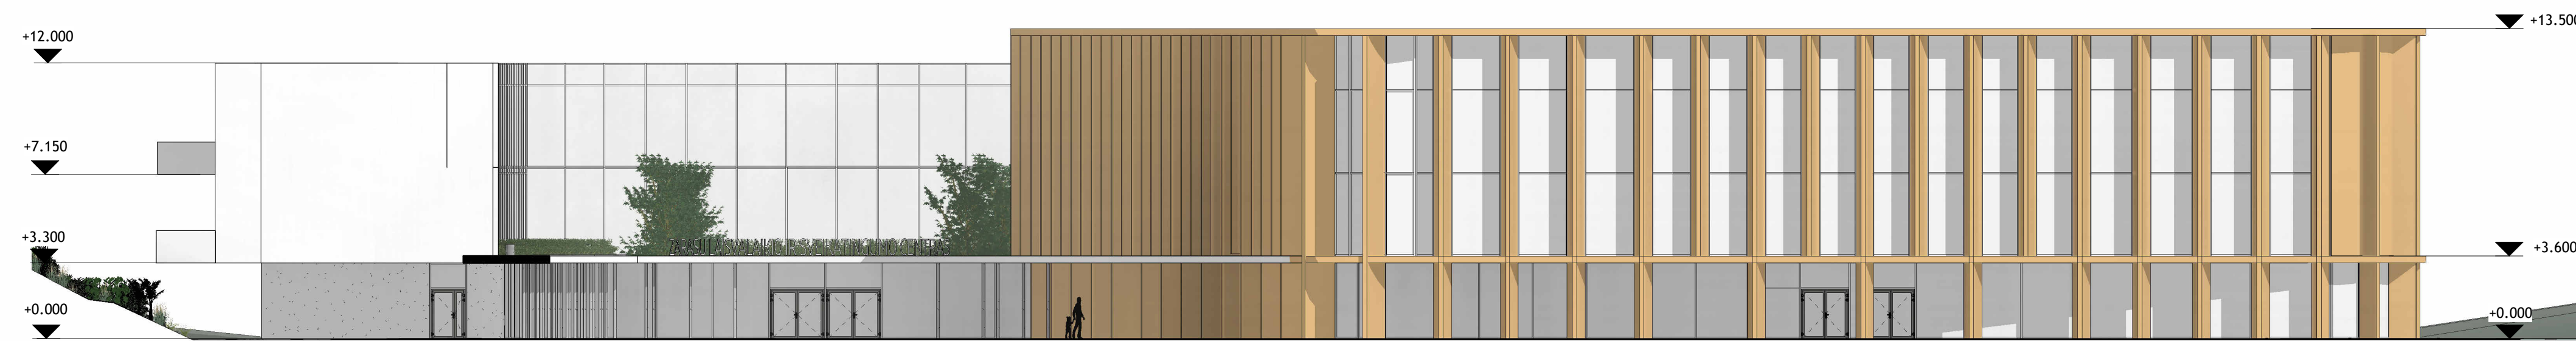

SUTARTINIS ŽYMĖJIMAS

- Reljefinio betono fasado apdaila. Spalva RAL-9010
- Ventiliuojamo fasado sistema. Apdaila nerūd. plieno kompozitinės plokštės
- Klijuotos medienos fasado apdailos elementai


PASTABOS:

1. aukščiau pateikti metrais.
2. Matmenis tikrinti vietoje, prieš užsakant gaminius ir atliekant montavimo darbus.
3. Montuojant gaminius ir apdailos medžiagas privaloma laikytis sistemos tiekėjo technologinių rekomendacijų.
4. Esant neatitikimams su konstrukcine dalimi konstrukcinių elementų tipus, matmenis ir vietas žiūrėti konstrukcijų dalyje.
5. Visas įvardintas konkrečias medžiagas, gaminius, įrenginius galima keisti lygiavertėmis, su neblogesnėmis savybėmis, nurodytomis TS (techninių specifikacijų) reikalavimuose.
6. Visų reikalingų įrengti inžinerinių tinklų vietas, bei įrengimo būdai tikslinami su kitomis projekto dalimis. Esant nesutapimams tarp projekto dalių tai derinti su PV ir PDV.
7. Visi darbai, kurie gali būti pagrįstai laikomi būtinais tinkamam projektuojamo pastato eksploatavimui ir užbaigimui, turi būti privalomi, nepriklausomai nuo to ar jie yra parodyti brėžiniuose arba apibūdinti šiame dokumente ar ne.

0	2025-05-27	LAIKOS STATUSAS IR KEITIMO PAVADINIMAS (PRIEJASTIS) (JEI TAIKOMA)
LAIKA	ISLEIDIMO DATA	LAIKOS STATUSAS IR KEITIMO PAVADINIMAS (PRIEJASTIS) (JEI TAIKOMA)
Bendrąjį projektą parengė ir išleido: UAB "INŽINERINIS MINTIS" (UAB "INŽINERINIS MINTIS")		
PROJEKTUOTOJAS		
Kval. Dok. Nr.	20334 SPV	STATIONO PROJEKTO PAVADINIMAS:
41737 SPVP	T. Burokas	NUMERIS, PROJEKTO BYLA:
A2312 SPV/ARCH	M. Rauckis	01. Architektūrinė dalis
002883 SPV/ARCH	E. Pranevičius	02. Architektūrinė dalis
DOKUMENTO PAVADINIMAS:		
Pastato fasadų projekcijos		
Kalbos šaltinis:	STATYTOJAS/USĄSAKOVAS:	DOKUMENTO ŽYMŪS:
LT	Zaraijų rajono savivaldybė	307(1)-2024-PP-SA-09
		LAPAS LAPŲ:
		1 1


PJŪVIS 1-1

M1:200

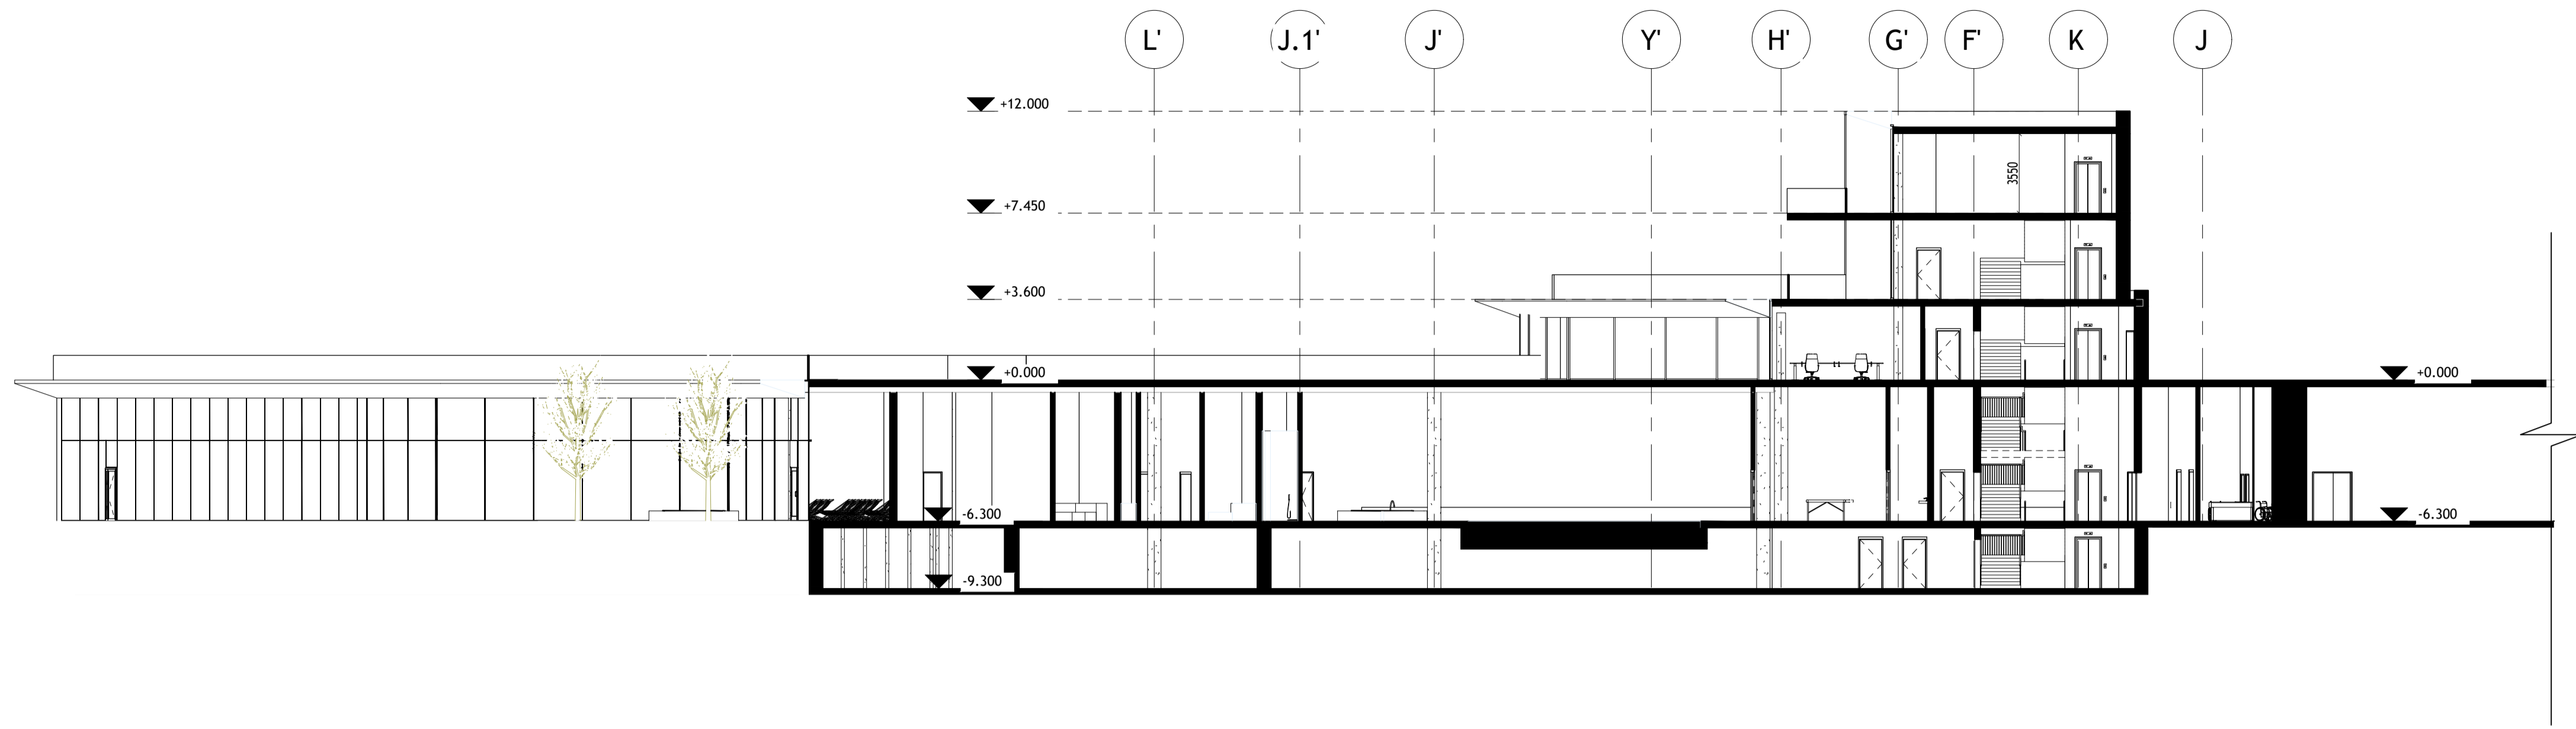


PJŪVIS 2-2

M1:200

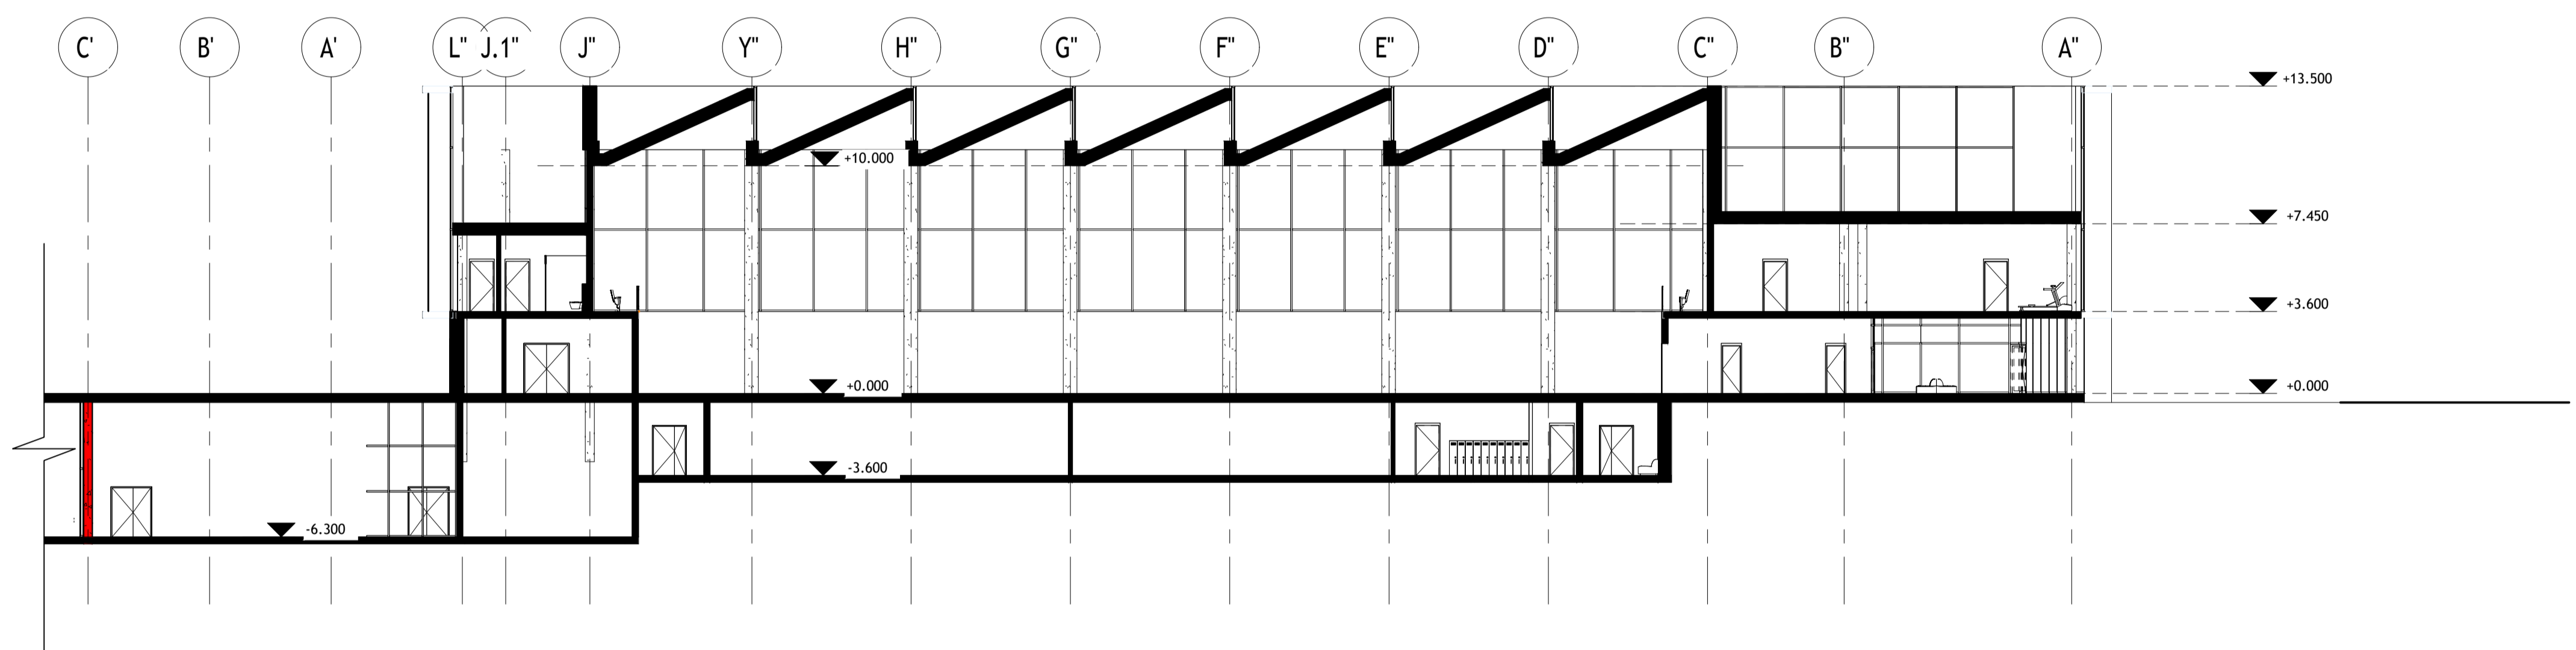

PJŪVIS 3-3

M1:200

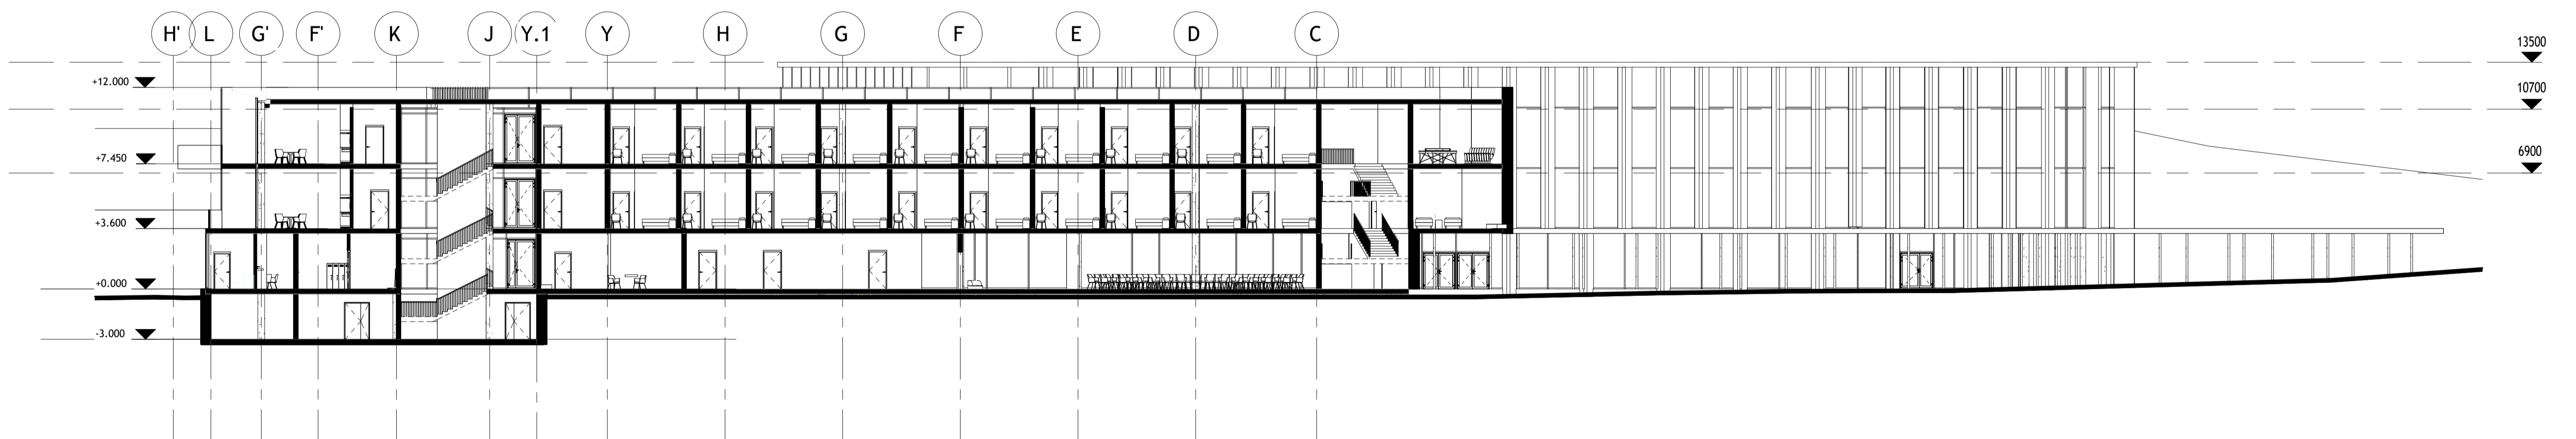

0	2025.01	Visuomenės informavimas, statybos leidimai	
Laikas	18.000 val.	Laikotarpis statuso ir leidimo pasirašymui (priėmimo) (jei taikoma)	
Projekto pavadinimas	Būvstatybos projekto parengimas ir pateikimas savivaldybės teritorijos planavimo ir projektavimo etapais bei UAB „Jūratė“ ir UAB „Ekonas“ teritorijose. Projektavimas ir projektavimas.		
Kada, kurioje	Projekto pavadinimas: Būvstatybos projekto parengimas ir pateikimas savivaldybės teritorijos planavimo ir projektavimo etapais bei UAB „Jūratė“ ir UAB „Ekonas“ teritorijose. Projektavimas ir projektavimas.		
20334	SPVP	T. Burackas	
41737	SPVP	M. Rauckis	
A2312	SPD/ARCH	A. Baulys	
0028683	SPD/ARCH	E. Pranevičius	
LT	Statybos leidimo	Zarasų rajono savivaldybė	
Numeris, projekto tyris		03_Architektūrinė dalis	
Dokumentavimas		PJŪVIAI 1-1; 2-2; 3-3. M 1:200	Lapų 0
Dokumentavimas			Lapų 1
Dokumentavimas			Lapų 1